


# ΕΦΗΜΕΡΙΣ ΤΗΣ ΚΥΒΕΡΝΗΣΕΩΣ
## ΤΗΣ ΕΛΛΗΝΙΚΗΣ ΔΗΜΟΚΡΑΤΙΑΣ

| ΑΘΗΝΑ 8 ΣΕΠΤΕΜΒΡΙΟΥ 1986 | ΤΕΥΧΟΣ ΤΕΤΑΡΤΟ | ΑΡΙΘΜΟΣ ΦΥΛΛΟΥ 732 |
|---|---|---|


## ΠΕΡΙΕΧΟΜΕΝΑ

## ΠΟΛΕΟΔΟΜΙΑ
### ΑΠΟΦΑΣΕΙΣ



## ΠΟΛΕΟΔΟΜΙΑ

### ΑΠΟΦΑΣΕΙΣ

Αριθ. 416 ΕΠΑ (1)

Καθορισμός ορίων, όρων και περιορισμών δόμησης στους οικισμούς Πέλαγος και Άγ. Βασίλειος του Ν. Αρκαδίας.

Ο ΝΟΜΑΡΧΗΣ ΑΡΚΑΔΙΑΣ

Έχοντας υπόψη:

1. Τις διατάξεις του από 24.4.1985 Π.Δ/τος (ΦΕΚ 181Δ/3.5. 1985) «περί τρόπου καθορισμού ορίων οικισμού της Χώρας, κατηγορίες αυτών και καθορισμός όρων και περιορισμών δόμησης».

2. Τις προτάσεις των ιδιωτών μελετητών Μηχ/κών, στους οποίους ανατέθηκε σχετική μελέτη στα πλαίσια του προγράμματος των ανοικτών πόλεων, που αφορούν στον προσδιορισμό των ορίων των υπόψη οικισμών.

3. Τα δελτία αρχιτεκτονικής αναγνώρισης των οικισμών που συμπληρώθηκαν από τους προαναφερόμενους μελετητές κατά τις υποδείξεις των σχετικών προδιαγραφών του ΥΧΟΠ.

4. Την απόφασή μας για την κατηγοριοποίηση των οικισμών του Ν. Αρκαδίας που έχουν πληθυσμό μέχρι και 2.000 κατοίκους.

5. Τα πληθυσμιακά στοιχεία της τελευταίας απογραφής του Κράτους της ΕΣΥΕ.

6. Την 3/23.4.86 γνωμοδότηση του Συμβουλίου ΧΟΠ του Νομού.

7. Την 366 απόφαση του Κοινοτικού Συμβουλίου Πελάγους, αποφασίζουμε:

Ι. Καθορίζουμε τα όρια των οικισμών Πελάγους και Αγίου Βασιλείου του Ν. Αρκαδίας με στοιχεία Α, Β, Γ,και 1', 2', 3', όπως αυτά φαίνονται στα συνοδευτικά της παρούσας σχεδιαγράμματα σε κλίμ. 1:5.000, που αποτελούν αναπόσπαστα μέρη της απόφασης αυτής και συντάχθηκαν βάσει στοιχείων χαρτών και επί τόπου ελέγχου.

ΙΙ. Καθορίζουμε τους ακόλουθους γενικούς και ειδικούς όρους και περιορισμούς δόμησης.

Α. Γενικοί όροι δόμησης

1. Εντός των ορίων των οικισμών ισχύουν οι γενικοί όροι δόμησης που προβλέπονται από το ΠΔ. ΦΕΚ 181 Δ/3.5.1985 και για τους οικισμούς Πέλαγος και Αγ. Βασίλειος, αρτιότητα γηπέδου 500 τμ.

2. Κατά παρέκκλιση εντός των ορίων των οικισμών θεωρούνται άρτια τα οικόπεδα με όποιο εμβαδόν είχαν στις 3.5.1985 ημέρα δημοσίευσης του από 24.4.1985 Π. Δ/τος.

Β. Ειδικοί όροι δόμησης

Για τους οικισμούς της ομάδας

Α. Πέλαγος της Κοιν. Πελάγους και Αγ. Βασίλειος της Κοιν. Αγ. Βασιλείου τους ειδικούς όρους δόμησης που αναγράφονται στην καρτέλα που συνοδεύει την παρούσα.

ΙΙΙ. α) Πριν από οποιαδήποτε κατάτμηση οικοπέδων εντός των ορίων του οικισμού θα πρέπει να θεωρείται το σχετικό τοπογραφικό διάγραμμα από το τμήμα Πολεοδομίας και ΠΕ της Νομαρχίας ώστε να εξασφαλίζεται η συνέχεια των υπαρχόντων κοινόχρηστων χώρων και η δημιουργία νέων κοινόχρηστων χώρων σύμφωνα με τα οριζόμενα στις διατάξεις της παρ. 1 του άρθρου 6 του από 24.4.1985 Δ/τος.

β) Να εξασφαλίζεται οπωσδήποτε η συνέχεια των υφισταμένων ή εγκεκριμένων δρόμων του οικισμού.

Κατά τα λοιπά ισχύουν τα οριζόμενα στο Δ/γμα της 24.4.1985 (ΦΕΚ 181Δ/3.5.1985).

Η απόφαση αυτή με το σχεδιάγραμμα οριοθέτησης του οικισμού που τη συνοδεύει να δημοσιευθεί στην Εφημερίδα της Κυβερνήσεως.

Τρίπολη, 26 Μαΐου 1986

Ο Νομάρχης

ΓΡ. ΝΙΩΤΗΣ

ΝΟΜΟΣ ΑΡΚΑΔΙΑΣ
Οικισμος: Πέλαγος

ΥΠΟΜΝΗΜΑ

Οριο ΟΤΑ

Οριο οικισμου

Ονομασιες:

| α/α | x | y | α/α | x | y | α/α | x | y |
|---|---|---|---|---|---|---|---|---|
| 1 | -4462 | -25270 | 11 | Συμβολή δρόμων | | 18-19 | κατά μήκος του δρόμου | |
| 2 | -4440 | -25300 | 10-11 | κατά μήκος του δρόμου | | 20 | -4385 | -25075 |
| 3 | -4380 | -25273 | 12 | -4205 | -25003 | 21 | -4412 | -25140 |
| 4 | -4327 | -25240 | 11-12 | κατά μήκος του δρόμου | | 22 | Συμβολή δρόμων | |
| 5 | -4242 | -25230 | 13 | -4215 | -24935 | 22-1 | κατά μήκος του δρόμου | |
| 6 | -4212 | -25122 | 14 | -4255 | -24917 | Α-Β | Σχολείο-Λίμνη | |
| 5-6 | κατά μήκος του δρόμου | | 15 | -4300 | -24917 | Γ | Περιστεριώνας ιδιοκτ. Κ. Παπαδόπουλου | |
| 7 | -4172 | -25153 | 16 | -4390 | -24967 | Δ | Συμβολή οδών | |
| 8 | -4122 | -25142 | 17 | -4390 | -25020 | Ε | ιδιοκ. Κ. Λεσούρα | |
| 9 | -4127 | -25127 | 18 | -4372 | -25017 | Ζ | Μάνδρα Δ. Σχολείου | |
| 10 | -4152 | -25130 | 19 | -4367 | -25075 | | | |

ΟΡΙΟΘΕΤΗΣΗ ΟΙΚΙΣΜΟΥ

Αριθμος σχεδιου: Π-1.1

Συνταξη: Λ. ΗΛΙΟΠΟΥΛΟΣ, Θ. ΚΑΤΣΟΥΦΗΣ, Β. ΠΡΙΝΤΖΟΣ, Β. ΣΙΔΕΡΗ, Ξ. ΒΩΒΟΥ-ΚΩΣΤ/ΛΟΥ

Ελεγχος:

Κλ. 1:5.000

Ημερ. 30-11-84

Υπουργειο Χωροταξιας Οικισμου και Περιβαλλοντος
ΔΙΕΥΘΥΝΣΗ ΧΩΡΟΤΑΞΙΑΣ



| α/α | Όρια Οικισμού ονομασίες |
|---|---|
| 1' | Περιστερώνας Σπ. Λαχάνη |
| 2' | Συμβολή οδών Κοπανικής-Αγροτικής |
| 3' | Δημ. Σχολείον |
| 4' | Περιστερώνας Γ. Τσόπελα |
| 5' | Συμβολή δρόμου με ιδιοκτησία Α. Πατ. |

ΝΟΜΟΣ ΑΡΚΑΔΙΑΣ
Οικισμος: Άγιος Βασίλειος

ΥΠΟΜΝΗΜΑ

Οριο ΟΤΑ

Οριο οικισμου

Ονομασιες:

| α/α | x | y | α/α | x | y | α/α | x | y |
|---|---|---|---|---|---|---|---|---|
| 1 | -3982 | -26385 | 10-11 | κατά μήκος του δρόμου | | 21 | -3865 | -26 |
| 2 | -3955 | -26430 | 12 | -3652 | -26412 | 20-21 | κατά μήκος του δρόμου | |
| 3 | -3867 | -26440 | 13 | -3710 | -26410 | 22 | -3840 | -26 |
| 4 | -3865 | -26480 | 14 | -3652 | -26280 | 23 | -3825 | -26 |
| 5 | -3807 | -26532 | 15 | -3586 | -26382 | 24 | -3870 | -26 |
| 6 | -3740 | -26540 | 14-15 | κατά μήκος του δρόμου | | 25 | -3877 | -26 |
| 7 | -3695 | -26532 | 16 | -3600 | -26235 | 26 | -3920 | -26 |
| 8 | -3627 | -26490 | 17 | -3637 | -26245 | 27 | -3922 | -26 |
| 9 | -3530 | -26497 | 18 | -3685 | -26203 | | | |
| 10 | -3540 | -26460 | 19 | -3765 | -26163 | | | |
| 11 | -3650 | -26437 | 20 | -3802 | -26160 | | | |

ΟΡΙΟΘΕΤΗΣΗ ΟΙΚΙΣΜΟΥ



Αριθμος σχε[διου]: Π-1.1



Συνταξη: Λ. ΗΛΙΟΠΟΥΛΟΣ, Θ. ΚΑΤΣΟΥΦΗΣ, Β. ΠΡΙΝΤΖΟΣ, Β. ΣΙΔΕΡΗ, Ξ. ΒΩΒΟΥ-ΚΩΣΤ/ΛΟΥ

Ελεγχος:

Κλ. 1:5.000

Ημερ. 30-1[1]



Υπουργειο Χωρ[ο]ταξιας Οικισμου και Περιβαλλοντος
ΔΙΕΥΘΥΝΣΗ ΧΩΡΟΤΑΞΙΑΣ

Αριθ. οικ. 9385/343 (2)

Τροποποίηση του ρυμοτομικού σχεδίου Χαϊδαρίου στο Ο.Τ. 248.

Ο ΝΟΜΑΡΧΗΣ ΔΙΑΜ. ΔΥΤ. ΑΤΤΙΚΗΣ

Έχοντας υπόψη:

1. Τις διατάξεις της 17ης Ιουλίου 1923 «περί σχεδίων πόλεων», όπως μεταγενέστερα τροποποιήθηκαν και συμπληρώθηκαν και ειδικότερα τα άρθρα 3 και 70 αυτού.

2. Τις διατάξεις του Ν. 947/1979 «περί οικιστικών περιοχών» ΦΕΚ 196/Α' και ειδικότερα το άρθρο 62 (παρ. 1).

3. Το 443/2.11.83 Π. Δ/γμα (ΦΕΚ 105/Α'/83) με το οποίο μεταβιβάστηκε στους Νομάρχες η αρμοδιότητα έγκρισης τροποποίησης ρυμοτομικών σχεδιών και επιβολής προκηπίων.

4. Τη γνωμοδότηση του Συμβουλίου Χ.Ο.Π. όπως διατυπώθηκε στο με αρ. 11/86 πρακτικό (θέμα 18ο), αποφασίζουμε:


Εγκρίνουμε την τροποποίηση του ρυμοτομικού σχεδίου Χαϊδαρίου στο Ο.Τ. 248 με τον αποχαρακτηρισμό του με τα στοιχεία α, β, γ, δ, α χώρου εκκλησίας (Π.Δ. 22.8.80 ΦΕΚ 511/Δ'/80) και το χαρακτηρισμό του με τα στοιχεία Α, Β, Γ, Δ, Α χώρου για εκκλησία όπως φαίνεται στο σχετικό πρωτότυπο σχεδιάγραμμα σε κλίμακα 1:200 που έχει θεωρηθεί από τη Δ/ντρια της Δ.Π.Δ.Δ.Α. και που το συνοπτικό του αντίτυπο δημοσιεύεται με την απόφαση αυτή.

Η ισχύς της απόφασης αυτής αρχίζει από τη δημοσίευσή της στην Εφημερίδα της Κυβερνήσεως.

Η απόφαση αυτή να δημοσιευθεί στην Εφημερίδα της Κυβερνήσεως.

Αιγάλεω, 30 Απριλίου 1986

Ο Νομάρχης
ΝΙΚΟΣ ΦΑΡΜΑΚΗΣ

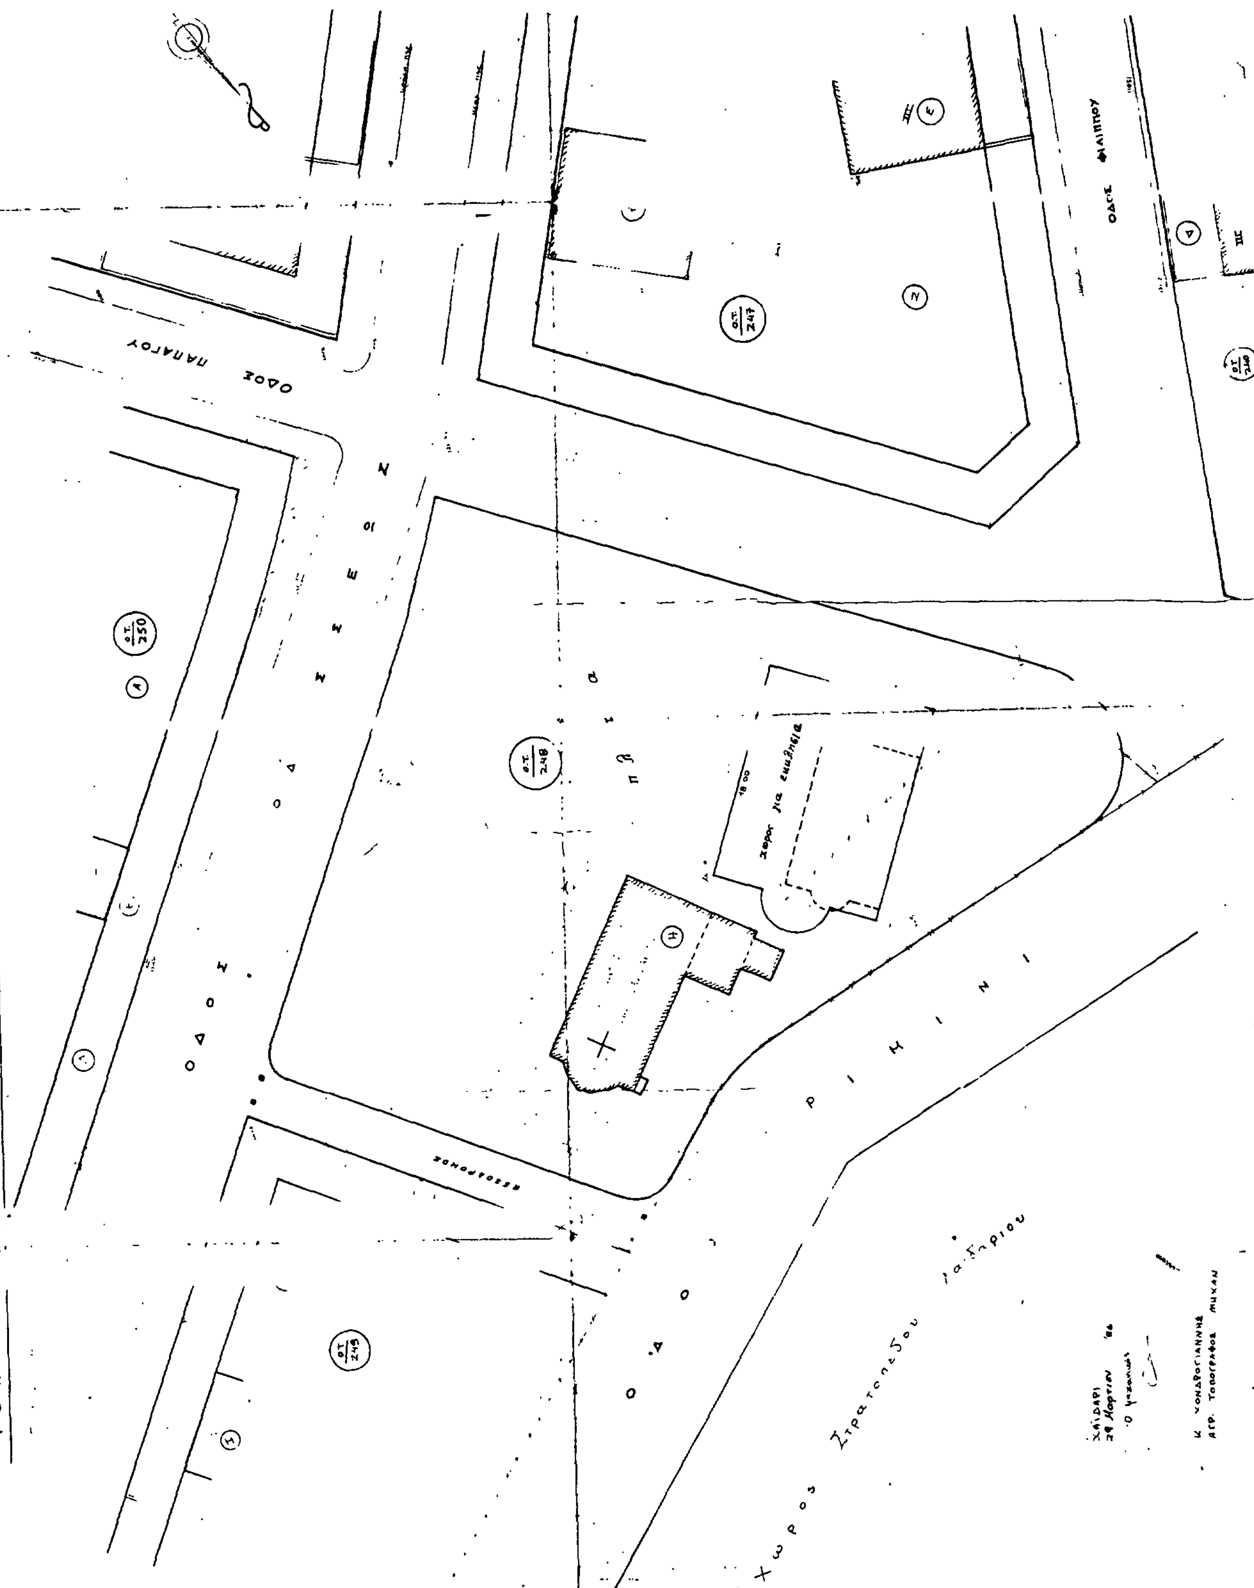


ΚΤΗΜΑΤΟΛΟΓΙΚΟΣ ΠΙΝΑΞ

| α/α | ΙΔΙΟΚΤΗΣΙΑ | ΟΝΟΜ/ΜΟ ΙΔΙΟΚΤΗΤΗ | | |
|---|---|---|---|---|
| 1. | Α | ΤΟΠΟΛΙΕΤΗΣ Ι. ΚΩΝ | Πυρ. | Χαϊδάρι |
| 2. | Β | ΚΟΥΖΟΥΜΗ Μαρ. | Παν. | Χαϊδάρι |
| 3. | Γ | ΔΗΜΑΚΟΠΟΥΛΟΣ ΝΙΚ. | ΟΣ | Χαϊδάρι |
| 4. | Δ | ΜΑΝΤΑ Θ. ΧΑΡΙΚ. | Φι. | Χαϊδάρι |
| 5. | Ε | ΔΗΜΗΤΡΟΥΛΑΣ Κ. ΔΗΜ. | Θ. | Χαϊδάρι |
| 6. | Ζ | Μαρία Καλάγρη | Δ. | Χαϊδάρι |
| 7. | Η | ΣΤΕΦΑΝΙΑ ΝΤΑΜΑΝΗΣ | ΑΓ. | [illegible] |
| 8. | Θ | ΚΑΡΑΓΕΡΓΟΥ Π. ΕΛΕΝΗ | ΟΣ | [illegible] |
| 9. | Ι | ΤΖΙΕΤΗΣ Γ. ΚΕΝΕΤ. | ΟΣ | Χαϊδάρι |
| 10. | Κ | [illegible] | Α. | [illegible] |
| 11. | Λ | Άγνωστος | Α. | [illegible] |
| 12. | Μ | | | |
| 13. | Ν | | | |

ΝΟΜΑΡΧΙΑ ΑΤΤΙΚΗΣ
ΔΙΑΜ. ΔΥΤ. ΑΤΤΙΚΗΣ

Αριθ. οικ. 2737 (3)

Τροποποίηση του εγκεκριμένου ρυμοτομικού σχεδίου της Νάουσας στα Ο.Τ. 176 και 67.

Ο ΝΟΜΑΡΧΗΣ ΗΜΑΘΙΑΣ

Έχοντας υπόψη:

1. Τις διατάξεις:

α) Του από 17.7.1923 Ν. Δ/τος «περί σχεδίων πόλεων κ.λπ.».

β) Του Α.Ν. 314/1968 «περί παροχής εις τον Υπουργόν Βορείου Ελλάδος και τους Νομάρχας, αρμοδιότητος επί θεμάτων εγκρίσεως, επεκτάσεως ή τροποποιήσεως σχεδίων πόλεων και κωμών».

γ) Του Ν.Δ. 1018/1971 «περί τροποποιήσεως και συμπληρώσεως του Α.Ν. 314/1968».

δ) Των Β.Δ. 712/1970, 677/1971 και 198/1972 για τη διοικητική αποκέντρωση όπως ισχύουν σήμερα.

3) Του Ν. 1337/1983 «επέκταση των πολεοδομικών σχεδίων, οικιστική ανάπτυξη και σχετικές ρυθμίσεις» και ειδικότερα του άρθρου 33 παρ. 2 αυτού.

στ) Του Π. Δ/τος 443/2.11.1983 «Μεταβίβαση αρμοδιότητας στους Νομάρχες έγκρισης τροποποιήσεων ρυμοτομικών σχεδίων και επιβολής προκηπίων».

ζ) Του Ν. 1512/1985 «Τροποποίηση και συμπλήρωση πολεοδομικών διατάξεων, ρύθμιση συναφών θεμάτων και θεμάτων του Ταμείου Νομικών» και ειδικότερα του άρθρου 8 παρ. 15 αυτού.

η) Του Ν. 1577/1985 «Γενικός Οικοδομικός Κανονισμός» και ειδικότερα του άρθρου 34 παρ. 3 αυτού.

θ) Του Ν. 1558/1985 «Κυβέρνηση και Κυβερνητικά όργανα» και ειδικότερα του άρθρου 27 αυτού στο οποίο προβλέπεται η σύσταση του Υπουργείου Περιβάλλοντος, Χωροταξίας και Δημοσίων Έργων (Υπ. ΠΕ. ΧΩ.ΔΕ.).

2. Το εγκεκριμένο ρυμοτομικό σχέδιο της Νάουσας.

3. Την από 15.5.1986 γνωμοδότηση του Συμβουλίου ΧΟΠ του Νομού όπως αυτή διατυπώνεται στο πέμπτο (5ο) πρακτικό του πράξη ένατη (9η), αποφασίζουμε:

Εγκρίνουμε την τροποποίηση του εγκεκριμένου ρυμοτομικού σχεδίου της Νάουσας στο Ο.Τ. 176 και 67, όπως αυτή φαίνεται στο διάγραμμα που συνοδεύει την παρούσα και αποτελεί αναπόσπαστο μέρος της.

Η απόφαση αυτή να δημοσιευθεί στην Εφημερίδα της Κυβερνήσεως.

Βέροια, 26 Μαΐου 1986

Ο Νομάρχης


ΝΙΚ. ΣΧΟΙΝΑΣ

ΤΡΟΠΟΠΟΙΗΣΗ ΣΧΕΔΙΟΥ
ΠΟΛΕΩΣ ΝΑΟΥΣΑΣ ΣΤΑ Ο.Τ. 67 & 476

ΚΛΙΜΑΚΑ 1:500

Συνοδεύει την αρ. αι. 2737/26-5-1986 απόφαση Νομάρχη Ημαθίας "Τροποποίηση του εγκεκριμένου ρυμοτομικού σχεδίου της Νάουσας στα Ο.Τ. 476 και 67"

ΘΕΩΡΗΘΗΚΕ
Η Προϊσταμένη ΤΠ-ΠΣ
Ν. Ημαθίας

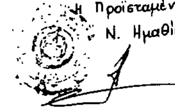

Ο.Τ. 476

Ο.Τ. 67

ΟΔΟΣ ΧΡΙΣΤ. ΠΕΤΡΙΔΗ

ΕΠΑΡΧΙΑΚΗ ΟΔΟΣ ΝΑΟΥΣΗΣ - ΒΕΡΟΙΑΣ

Προς ΣΣ Νάουσας

| | |
|---|---|
| 1 | Κληρ. Μαγγαναρη |
| 2 | Κληρ. Μαγγαναρη |
| 3 | Γεωργιος Λαδας |
| 4 | Δημος Ναουσας |
| 5 | Αιγλη Ιωαννου - Παυλιδου |
| 6 | Γεώργιος Χαρουλης |
| 7 | Δημ. & Κων/νος Μπαξεβανος |

| | |
|---|---|
| Προτεινομενη | Ο Γ |
| -"- | Ρ. Γ |
| Υφισταμενη | Ο Γ. |
| -"- | Ρ Σ |
| Καταργουμενη | Ο Γ |
| -"- | Ρ Σ |

Συνοδεύει την 3/1986 απόφαση του Δημοτικού Συμβουλίου Νάουσας

ΘΕΩΡΗΘΗΚΕ
Ο ΔΗΜΑΡΧΟΣ ΝΑΟΥΣΑΣ



ΘΩΜΑΣ ΒΛΑΧΟΣ

Ο ΣΥΝΤΑΞΑΣ

Γιώργος Σπετζούρας
Πολιτικός Μηχανικός

Αριθ. 3221/86 (4)

Αναγνώριση οδού (παρόδου οδού) Φαναρίου στην Καρδίτσα Ν. Καρδίτσας, ότι υπάρχει πριν από το 1923 και χαρακτηρισμός αυτής ως διατηρητέας.

Ο ΝΟΜΑΡΧΗΣ ΚΑΡΔΙΤΣΑΣ

Σύμφωνα με:

1. Τις διατάξεις:

α) Του από 17.7.1923 Ν.Δ. «περί σχεδίων πόλεων, κωμών και συνοικισμών του Κράτους και ανεγέρσεως αυτών».

β) Του Β.Δ. 712/70, όπως τροποποιήθηκε με τα 677/71 και 198/1972 Β.Δ.

γ) Του Ν. 3200/55 «περί διοικητικής αποκεντρώσεως», όπως έχει συμπληρωθεί και τροποποιηθεί μεταγενέστερα.

δ) Την 7/86 (θέμα 4ο) γνωμοδότηση του Συμβουλίου Χωροταξίας, Οικισμού και Περιβάλλοντος με την οποία τάσσεται υπέρ της αναγνωρίσεως και διατήρησης σαν προϋπάρχουσας του 1923 της ανωτέρω οδού στα Ο.Τ. 484 του σχεδίου πόλεως Καρδίτσας.

2. Την από 26.2.86 αίτησή της Αικατερίνης Μπαδρά για αναγνώριση και διατήρηση της ανωτέρω οδού σαν προϋφισταμένης του 1923.

3. Τους ακόλουθους τίτλους ιδιοκτησίας: το αριθ. 72902/21.7.1915 συμβόλαιο του συμβ/φου Καρδίτσας Α. Βασιαρδάνη από το οποίο προκύπτει ότι η οδός (πάροδος οδού) Φαναρίου στην Καρδίτσα στο Ο.Τ. 484 υπάρχει πριν από το 1923.

4. Το τοπογραφικό σχεδιάγραμμα του τοπ/φου Μηχ/κου Ευάγγελου Μουτσιανίδη.

5. Το από 25.2.59 ρυμοτομικό σχέδιο πόλεως Καρδίτσας στο οποίο φαίνεται η εν λόγω οδός.

6. Το αριθ. 2745/29.4.1986 έγγραφο του Δήμου Καρδίτσας με το οποίο τάσσεται υπέρ της αναγνωρίσεως και διατηρήσεως της ανωτέρω οδού σαν προϋφισταμένης του 1923, αποφασίζουμε:

Αναγνωρίζουμε ότι η οδός (πάροδος οδού) Φαναρίου στα Ο.Τ. 484 του σχεδίου πόλεως Καρδίτσας Ν. Καρδίτσας, υπάρχει νομίμως πριν από το έτος 1923, και τη χαρακτηρίζουμε ως διητηρητέα.

Η οδός (πάροδος) αυτή φαίνεται στο τοπογραφικό σχεδιάγραμμα του τοπ/φου Μηχ/κου Θωμά Σακελλαρίου το θεωρημένο από το Τ.Π. και Π.Ε. Ν. Καρδίτσας.

Η απόφαση αυτή που ισχύει από σήμερα να δημοσιευθεί στην Εφημερίδα της Κυβερνήσεως.

Καρδίτσα, 2 Ιουνίου 1986

Ο Νομάρχης

ΔΗΜ. ΚΟΥΚΟΥΛΑΚΗΣ

Α.Π. 985(9)
10 ΙΟΥΛ. 1986

ΤΟΠΟΓΡΑΦΙΚΟ ΔΙΑΓΡΑΜΜΑ ΟΙΚΟΔΟΜΙΚΟΥ ΤΕΤΡΑΓΩΝΟΥ 484 ΓΙΑ ΑΝΑΓΝΩΡΙΣΗ ΤΗΣ ΙΔΙΩΤΙΚΗΣ ΟΔΟΥ ΩΣ ΥΦΙΣΤΑΜΕΝΗ ΠΡΟ ΤΟ 1923 ΠΟΥ ΦΑΙΝΕΤΑΙ ΣΤΟ ΠΑΡΟΝ ΤΟΠΟΓΡΑΦΙΚΟ ΔΙΑΓΡΑΜΜΑ
ΚΛ. 1:200

ΦΕΒΡΟΥΑΡΙΟΣ 86
Ο ΣΥΝΤΑΞΑΣ

ΕΥΑΓΓΕΛΟΣ Γ. ΜΟΥΤΣΑΝΙΔΗΣ
ΔΙΠΛΩΜ. ΑΓΡ. - ΤΟΠ. ΜΗΧΑΝΙΚΟΣ
ΑΡΙΣΤ. ΠΑΝΕΠΙΣΤΗΜΙΟΥ ΘΕΣ/ΝΙΚΗΣ
ΜΕΛΟΣ Τ.Ε.Ε. Α.Μ. 49743 ΜΕΛΟΣ Γ.Ε.Μ.
ΠΛΑΣΤΗΡΑ 17 ΤΗΛ. 28-200 ΚΑΡΔΙΤΣΑ

3211/2-6-86

ΟΔΟΣ Π. ΜΑΥΡΟΜΙΧΑΛΗ
ΟΔΟΣ ΦΑΛΗΡΟΥ
ΟΔΟΣ Π. ΜΕΛΛΑ
ΠΑΛΑΙΑ ΟΔΟΣ ΠΡΟΣ ΑΝΑΓΝΩΡΙΣΗ
ΙΔΙΩΤΙΚΗ ΟΔΟΣ

(1)
ΙΔΙΟΚΤΗΣΙΑ Π. ΜΠΑΛΟΓΙΑΝΝΗ (2)
ΙΔΙΟΚΤΗΣΙΑ Θ. ΜΠΑΛΟΓΙΑΝΝΗ (3)
ΙΔΙΟΚΤΗΣΙΑ ΜΠΑΛΟΓΙΑΝΝΗ (4)
ΙΔΙΟΚΤΗΣΙΑ Β. ΠΑΛΙΟΓΙΑΝΝΗ (5)
ΙΔΙΟΚΤΗΣΙΑ Χ. ΜΠΑΛΑΚΑ (6)
ΙΔΙΟΚΤΗΣΙΑ Α. ΔΑΛΑΡΑ (7)
ΙΔΙΟΚΤΗΣΙΑ Ζ. ΜΕΛΛΙΣΑ (8)
ΙΔΙΟΚΤΗΣΙΑ Χ. ΖΑΧΟΠΟΥΛΟΥ (9)
ΙΔΙΟΚΤΗΣΙΑ Γ. ΖΑΓΑΛΑ (10)
ΙΔΙΟΚΤΗΣΙΑ Β. ΑΝΑΓΝΩΣΤΟΥ (11)
ΙΔΙΟΚΤΗΣΙΑ ΑΤΣΙΟΥΤΑ (12)
ΙΔΙΟΚΤΗΣΙΑ Ζ. ΑΝΑΓΝΩΣΤΟΥ (13)
ΙΔΙΟΚΤΗΣΙΑ Γ. ΓΚΕΚΑ (14)
ΙΔΙΟΚΤΗΣΙΑ Γ. ΕΛΛΟΠΑΝΗ (15)

